
















112


VEILIGHEIDSPLATTEGROND

Friederichs, Nijverheidsweg 15, 2102 LJ Heemstede

begane grond

Legenda

-  Vluchtroute/nooduitgang
-  EHBO koffer
-  AED
-  Handbrandblusser
-  Brandslanghaspel
-  Brandblusdeken
-  Handbrandmelder
-  Brandmeldcentrale
-  Afsluiter elektriciteit
-  Water afsluiter
-  Afsluiter luchtbehandeling
-  Brandwerende scheidings 60 min.
-  Zelfsluitende deur

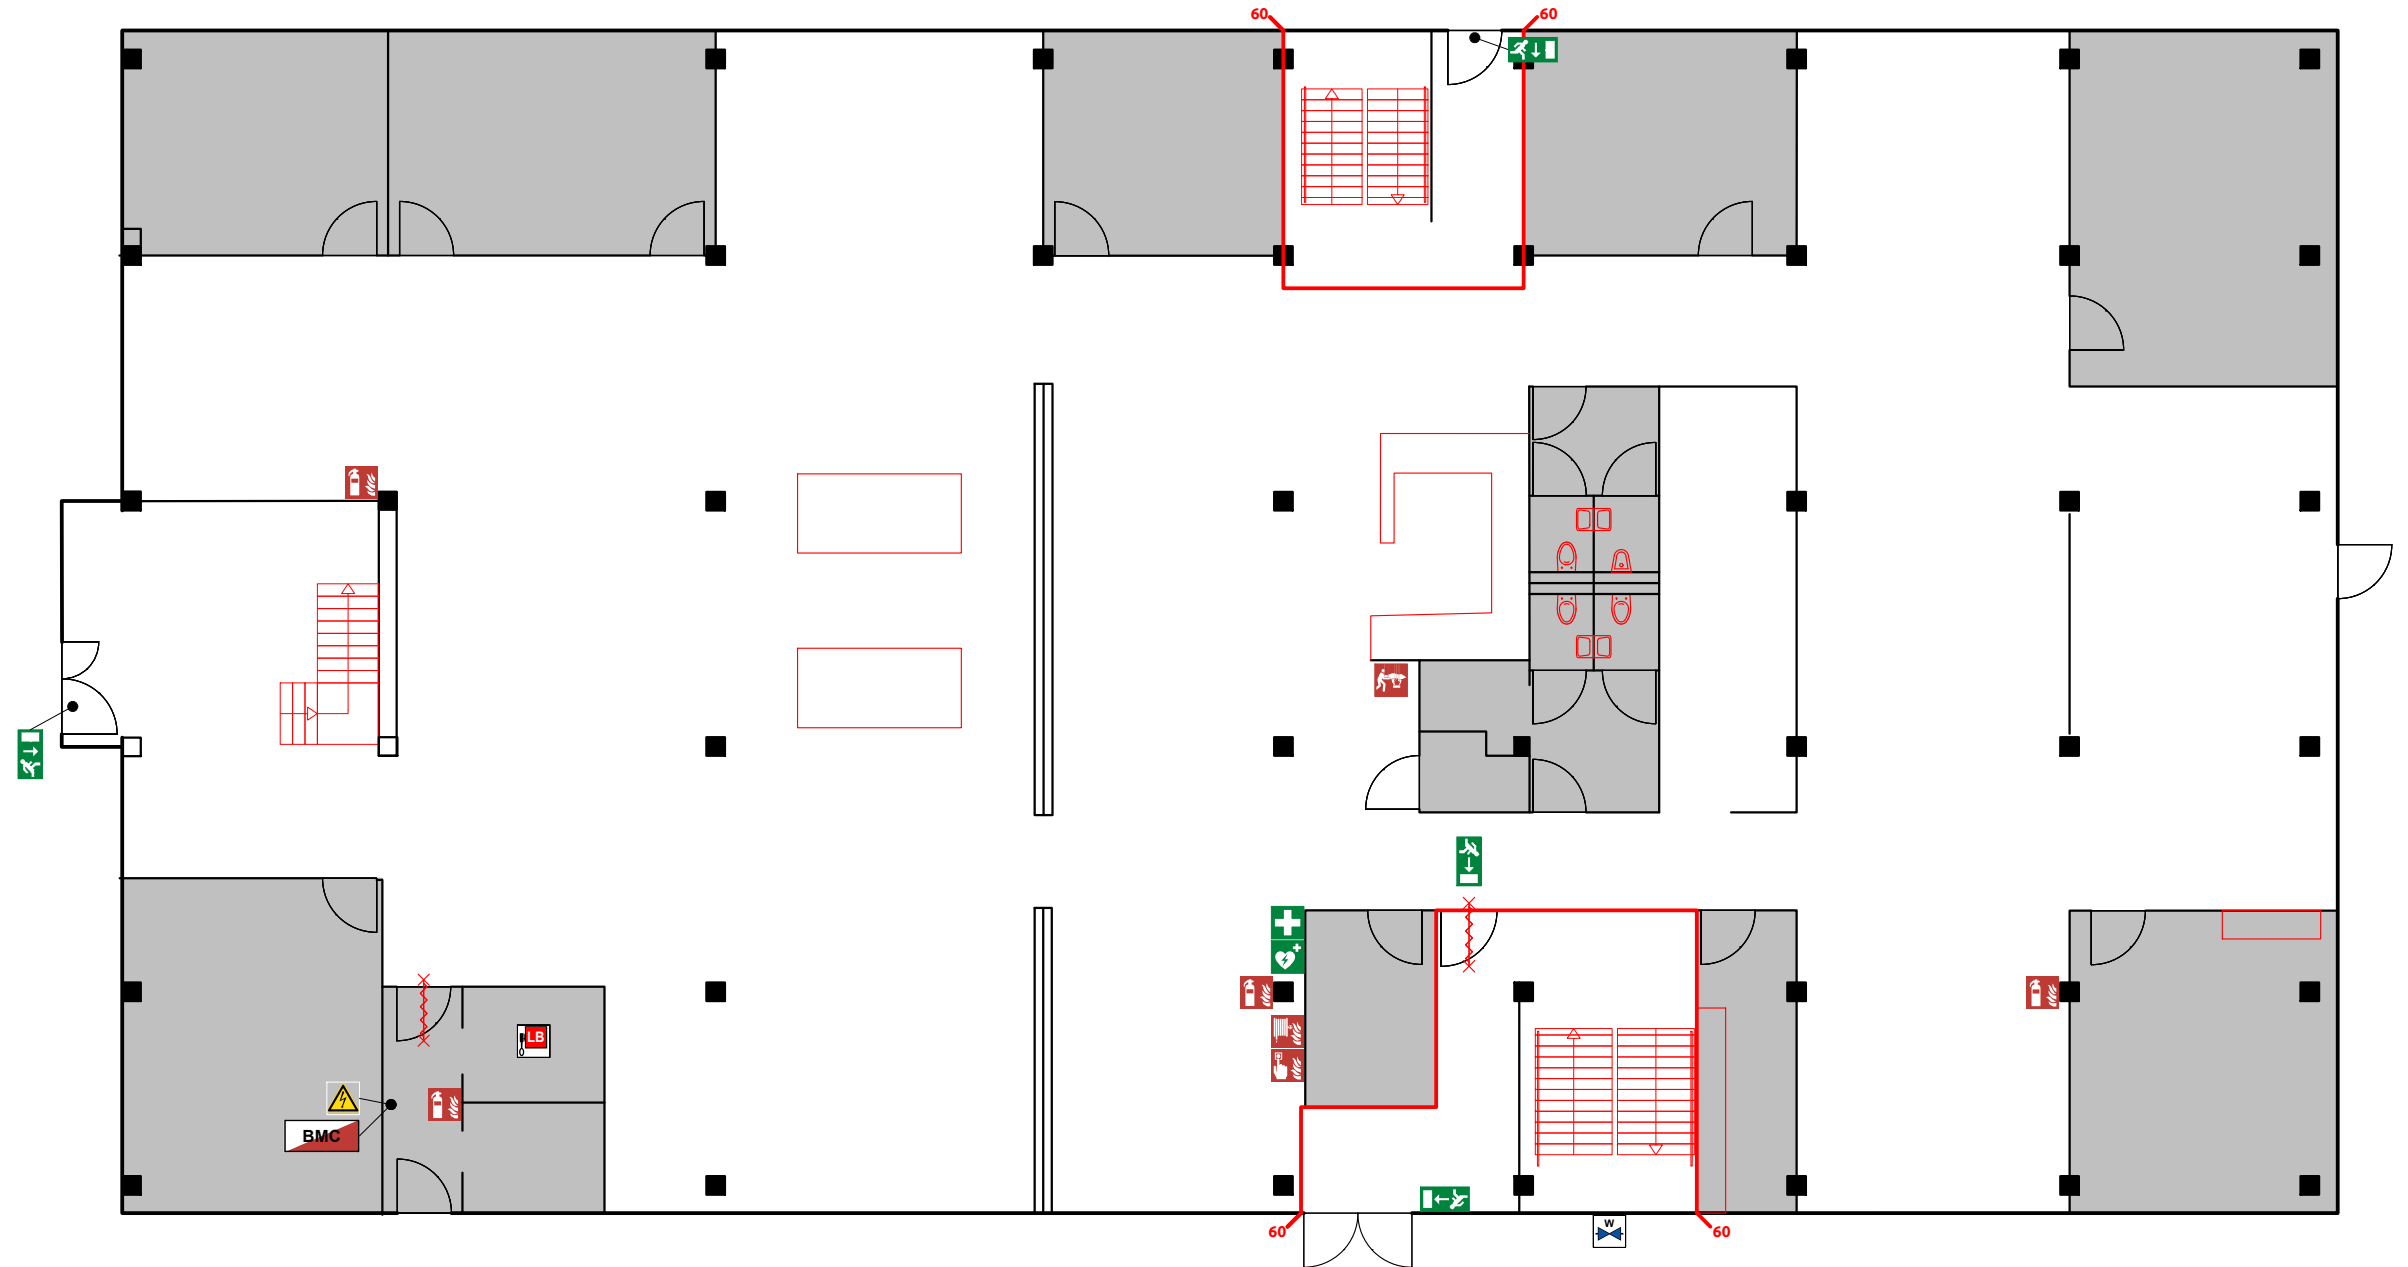

AAS VEILIGHEID



112

VEILIGHEIDSPLATTEGROND

Friedrichs, Nijverheidsweg 15, 2102 LJ Heemstede

1^e verdieping

Legenda

 Vluchtroute/nooduitgang


 Handbrandblusser

 Brandslanghaspel

 Handbrandmelder

 Brandwerende
scheiding 30 min.

 Zelfsluitende deur

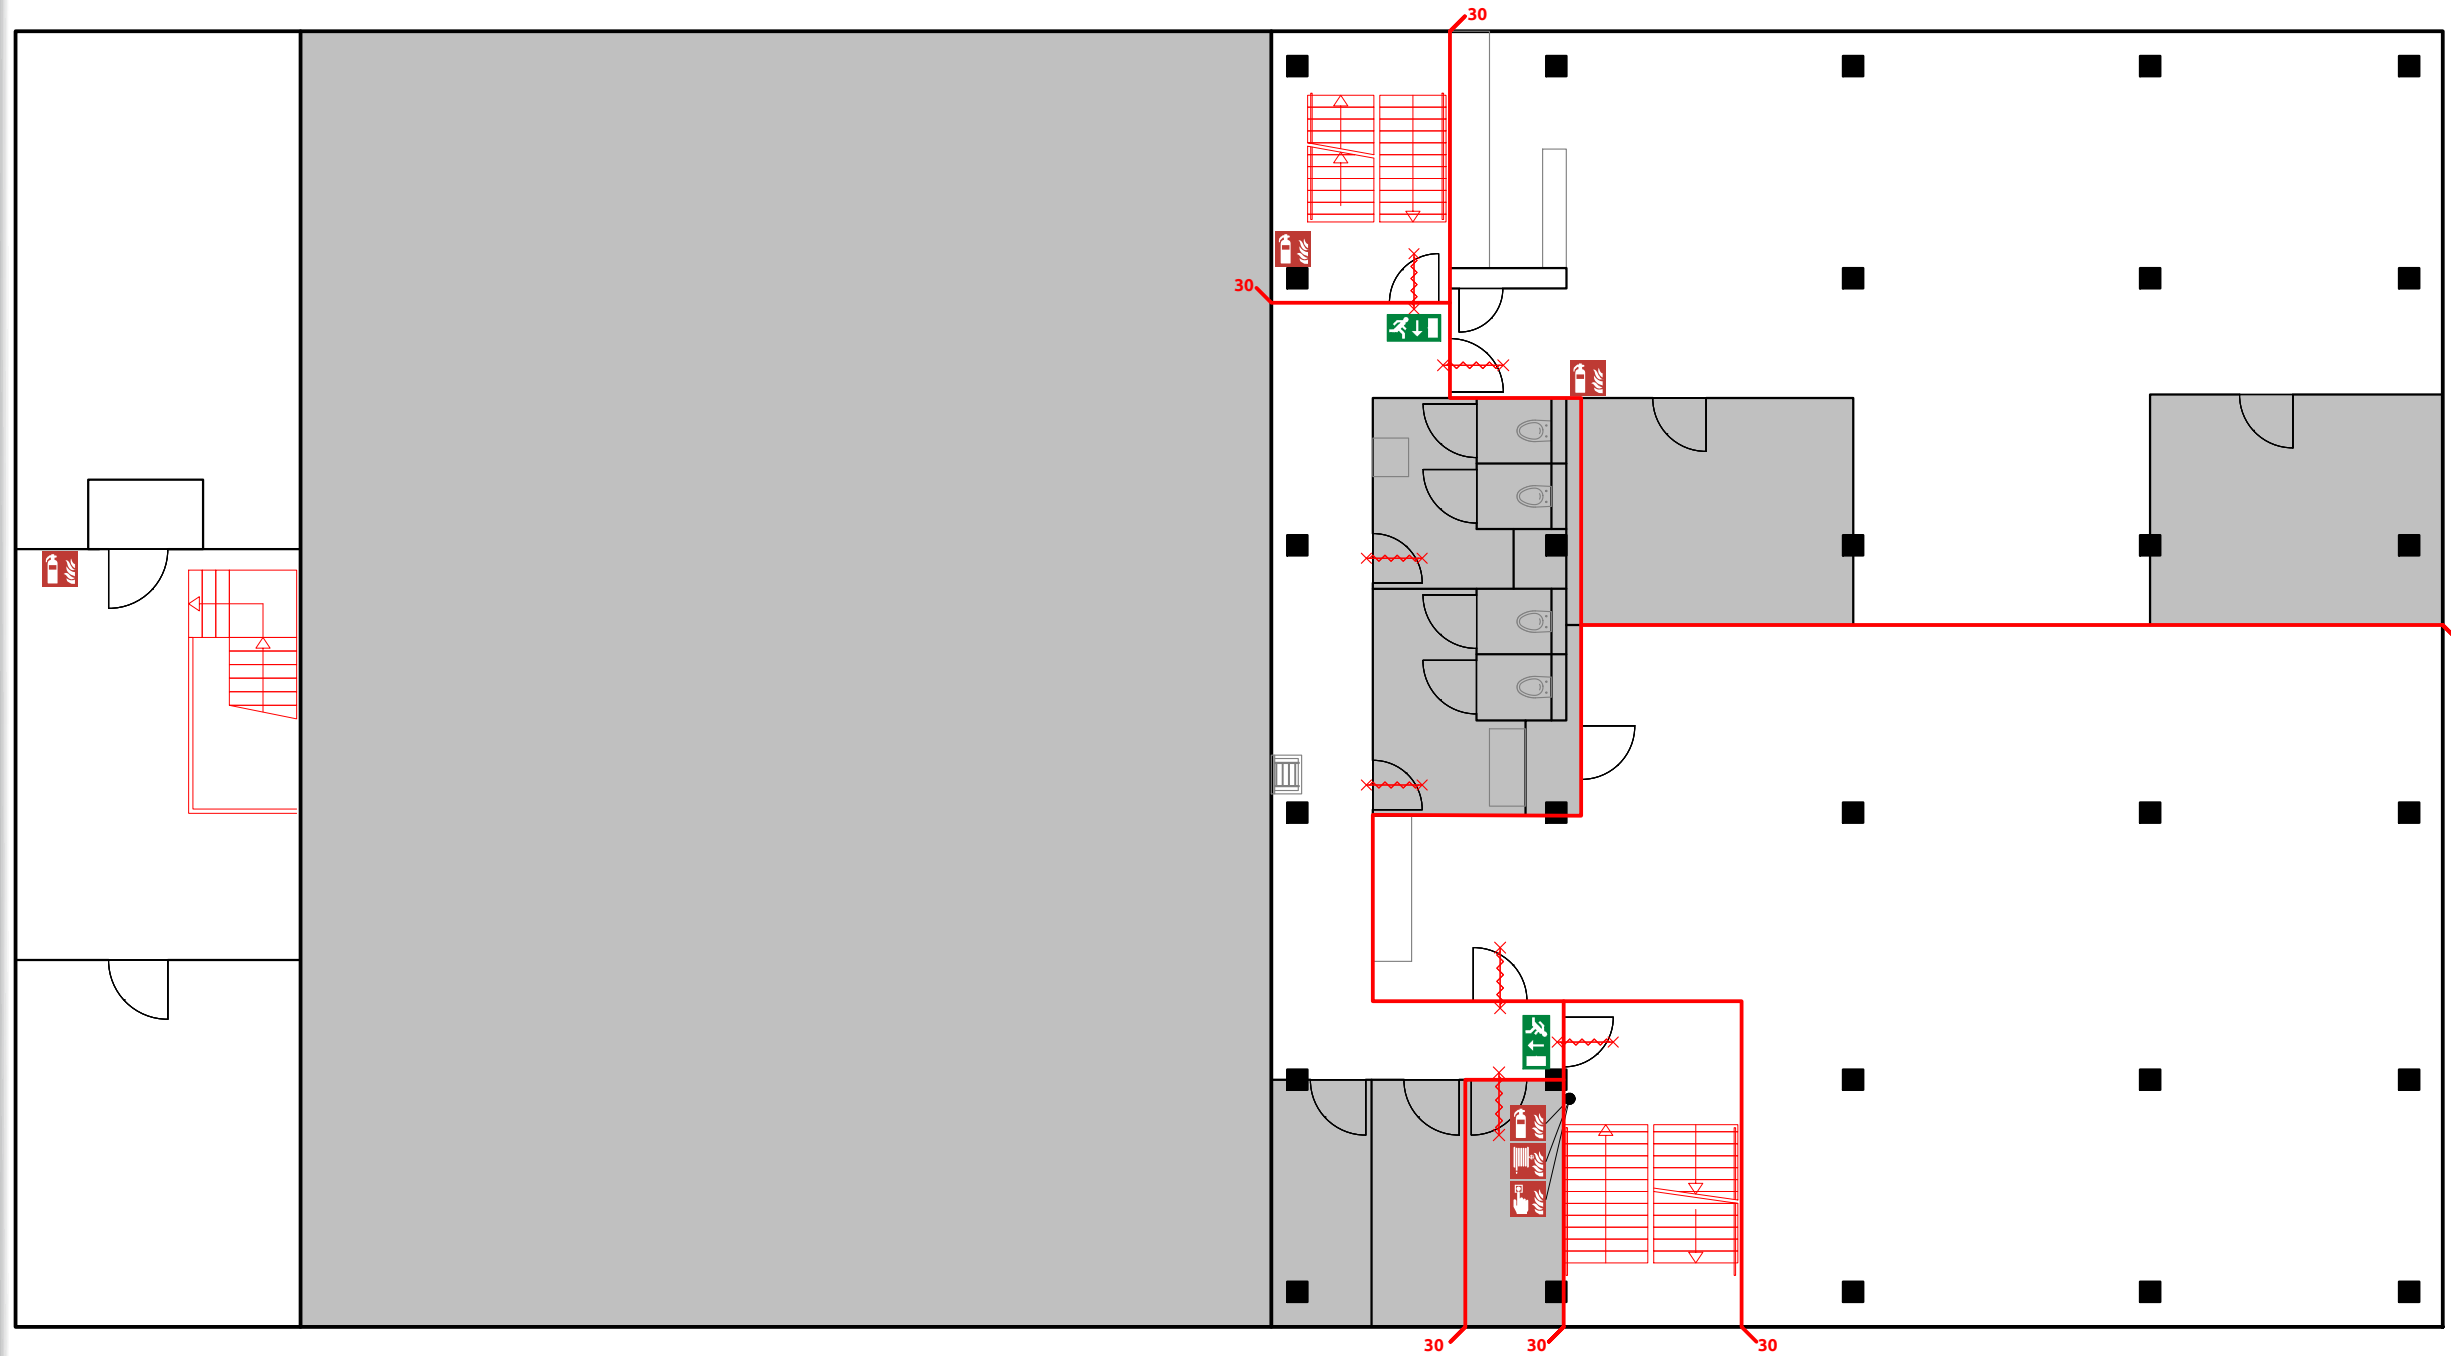

AAS VEILIGHEID



112

VEILIGHEIDSPLATTEGROND

Friederichs, Nijverheidsweg 15, 2102 LJ Heemstede

2^e verdieping

Legenda


Vluchtroute/nooduitgang

Handbrandblusser

Brandslanghaspel

Brandwerende
scheiding 30 min.

Zelfsluitende deur

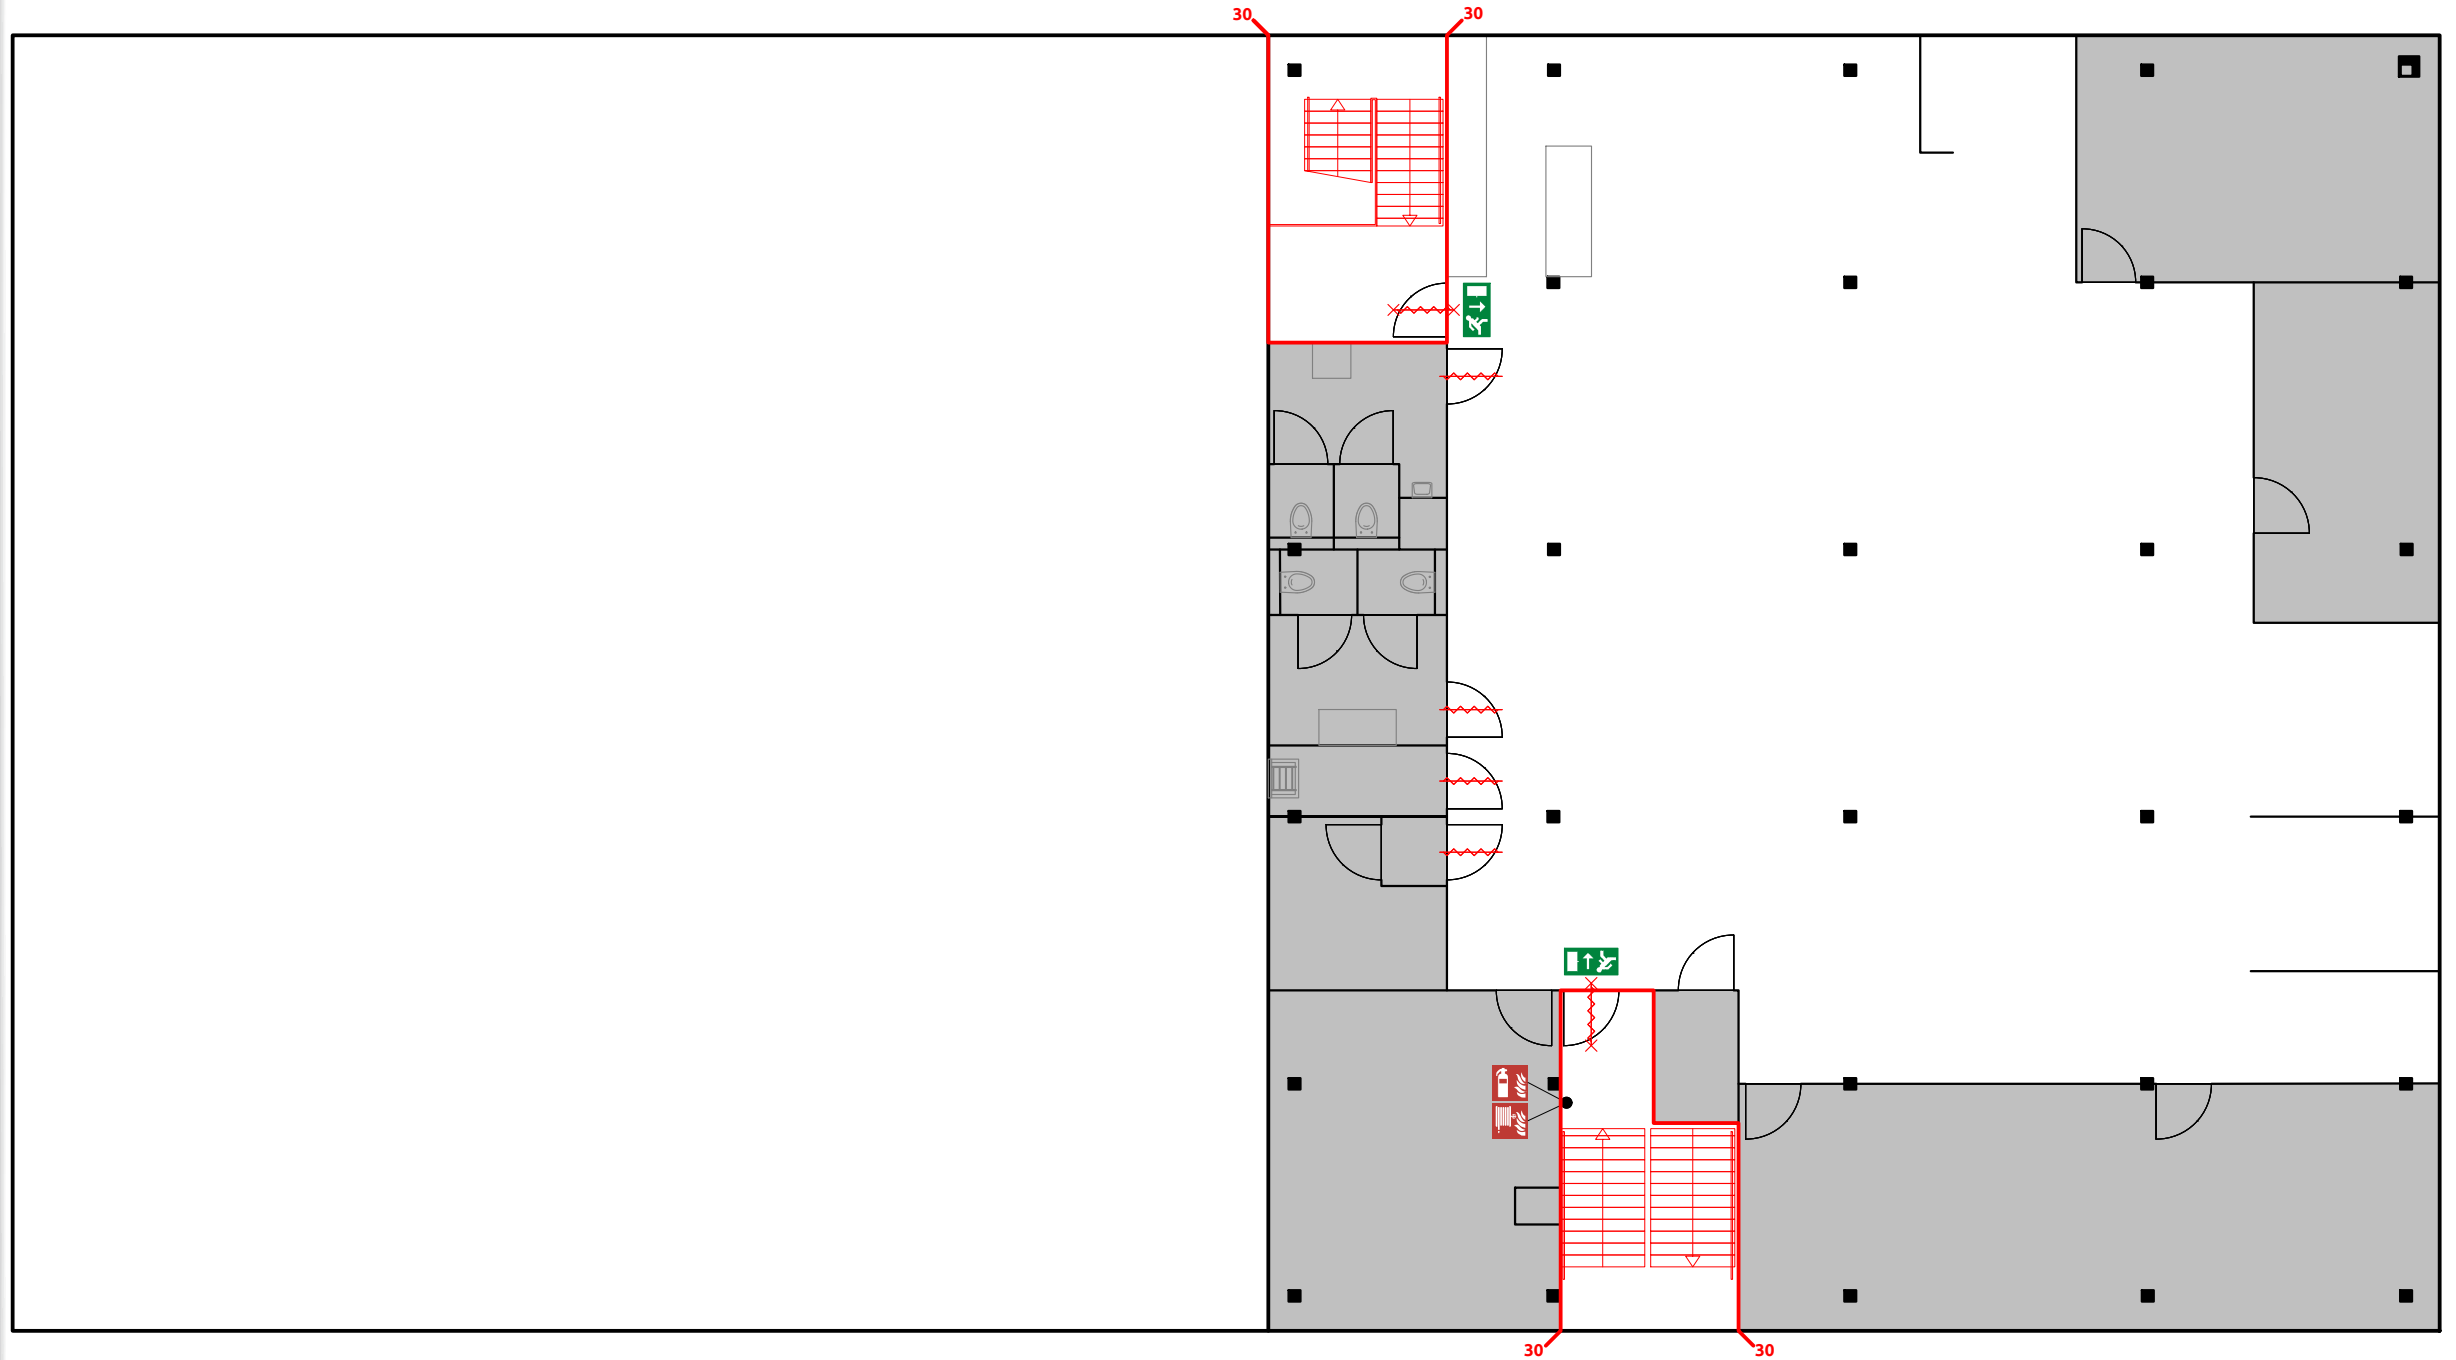

AAS VEILIGHEID



112


VEILIGHEIDSPLATTEGROND

Friederichs, Nijverheidsweg 15, 2102 LJ Heemstede

Vloeistoffenhal

Legenda

-  Vluchtroute/nooduitgang
-  EHBO koffer
-  AED
-  Handbrandblusser
-  Brandslanghaspel
-  Brandblusdeken
-  Handbrandmelder
-  Brandmeldcentrale
-  Afsluiter gas
-  Afsluiter elektriciteit
-  Water afsluiter
-  Zelfsluitende deur

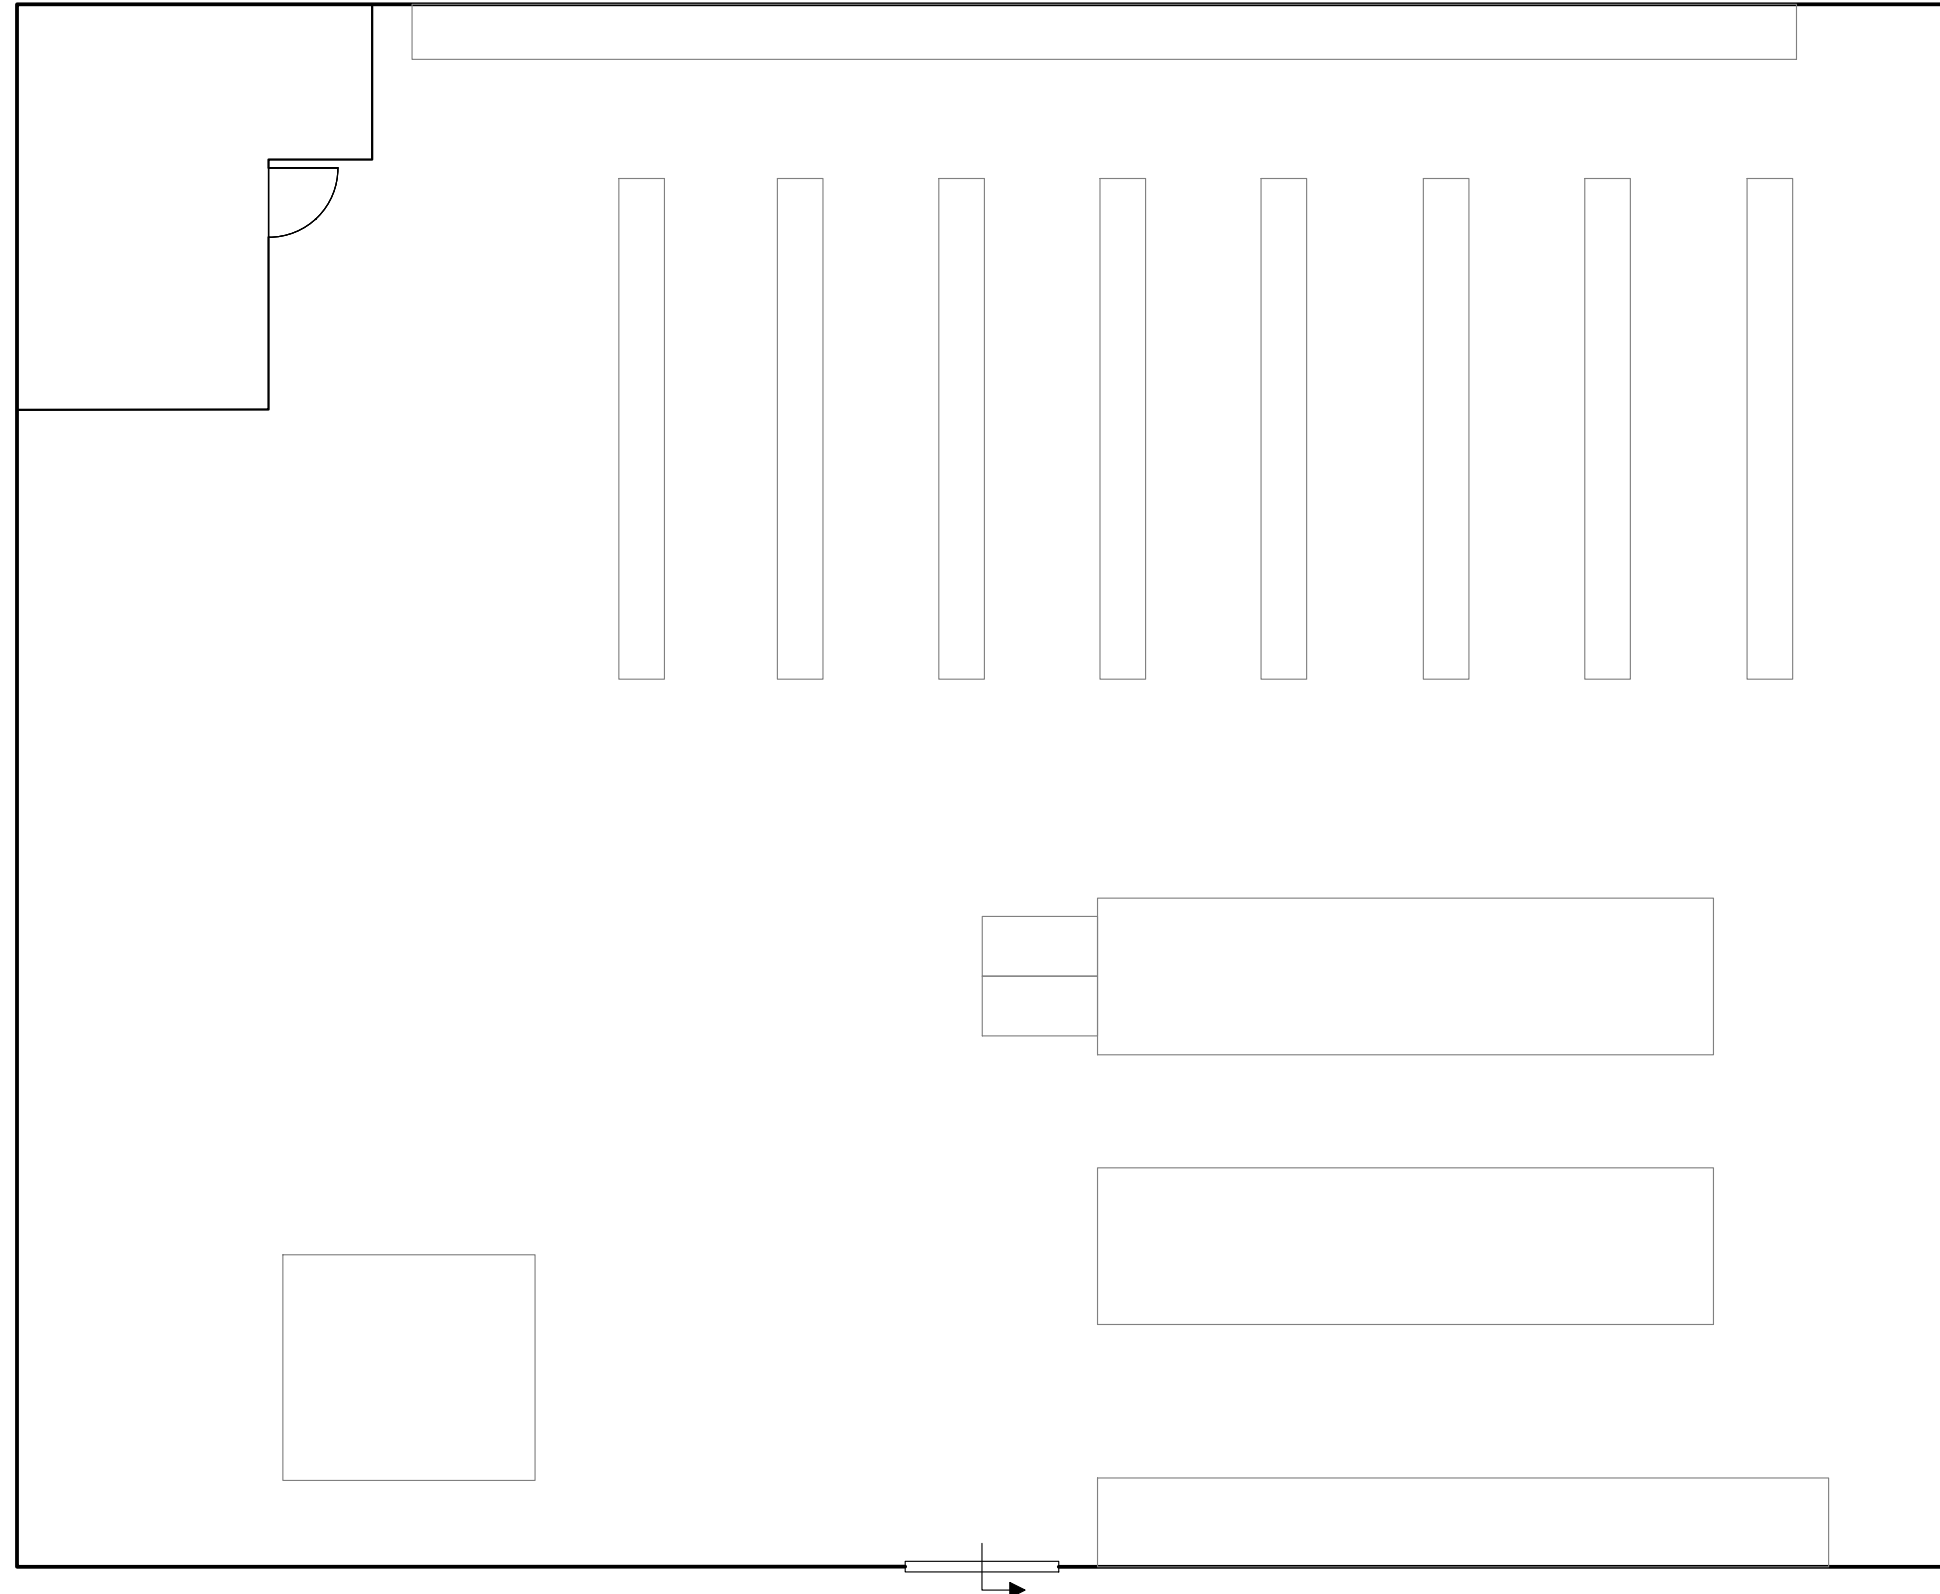

AAS VEILIGHEID